

**Управление Росреестра по Калужской области**  
 (полное наименование органа регистрации прав)  
**Выписка из Единого государственного реестра недвижимости характеристик и зарегистрированных прав на объект недвижимости**  
**Сведения об основных характеристиках объекта недвижимости**

В Единый государственный реестр недвижимости внесены следующие сведения:

Раздел 1 Лист 1

Сооружение  
 (вид объекта недвижимости)

Лист № 1	раздела 1	Всего листов раздела 1: 1	Всего разделов: 2	Всего листов выписки: 2
"05" мая 2017 г. № 40/ИСХ/17-218882				
Кадастровый номер:	40:27:000000:294			

Номер кадастрового квартала:	40:27:000000			
Дата присвоения кадастрового номера:	02.05.2017			
Ранее присвоенный государственный учетный номер:	данные отсутствуют			
Адрес:	Калужская область, г Обнинск, район ЦНТ и ЭОУ "Эврика" (мкр. Солнечная долина)			
Основная характеристика (для сооружения):	Протяженность	370	м	
	тип	значение	единица измерения	
Назначение:	7. сооружения транспорта и связи			
Наименование:	Сети связи к строящемуся жилому комплексу "Солнечная долина"			
Количество этажей, в том числе подземных этажей:	данные отсутствуют			
Год ввода в эксплуатацию по завершении строительства:	2017			
Год завершения строительства:	2017			
Кадастровая стоимость, руб.:	не определена			
Кадастровые номера иных объектов недвижимости, в пределах которых расположен объект недвижимости:	40:27:000000:70; 40:27:020201:46; 40:27:020201:32; 40:27:020201:19; 40:27:020201:13;			
Кадастровые номера помещений, машино-мест, расположенных в здании или сооружении:	данные отсутствуют			
Кадастровые номера объектов недвижимости, входящих в состав единого недвижимого комплекса, предприняты как имущество одного комплекса:				
Сведения об отнесении жилого помещения к определенному виду жилых помещений специализированного жилищного фонда, к жилым помещениям наемного дома социального использования или наемного дома коммерческого использования:				
Статус записи об объекте недвижимости:	Сведения об объекте недвижимости имеют статус "актуальные"			
Особые отметки:	СЖ кадастрового округа; Сведения, необходимые для заполнения Раздела 2 "Сведения о зарегистрированных правах", отсутствуют.			
Получатель выписки:				

И.о. заместителя начальника межмуниципального отдела по г. Обнинск и Жуковскому району	полное наименование должности	подпись	Г. А. Карпикова
			инициалы, фамилия

М.П.

Выписка из Единого государственного реестра недвижимости характеристик и зарегистрированных прав на объект недвижимости

**Описание местоположения объекта недвижимости**

Раздел 4 Лист 2

Сооружение


(вид объекта недвижимости)

Лист № 1    раздела 4    Всего листов раздела 4: 1    Всего разделов: 2    Всего листов выписки: 2

"05" мая 2017 г. № 40/ИСХ/17-218882

Кадастровый номер:    40:27:000000:294

Схема расположения объекта недвижимости на земельном(ых) участке(ах)

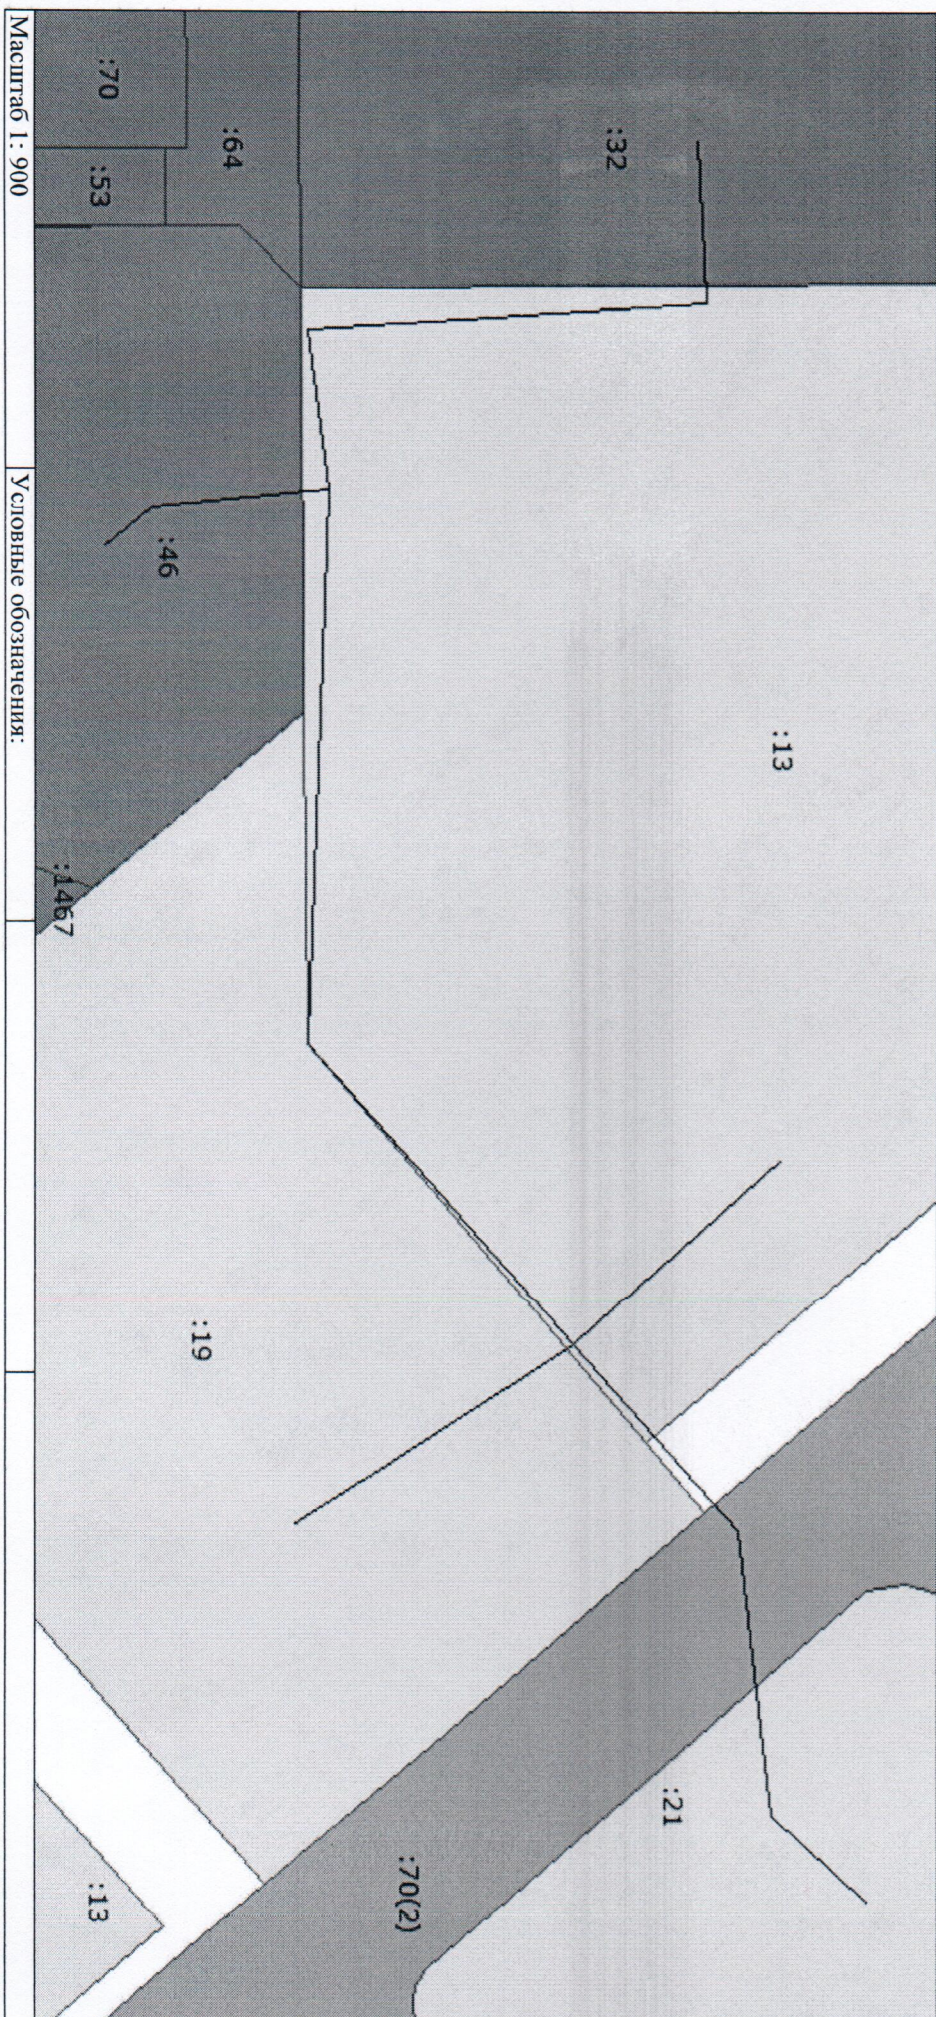

И.о. заместителя начальника межмуниципального отдела по г. Обнинск и Жуковскому району	полное наименование должности	подпись	Г. А. Карликова	инициалы, фамилия
--	-------------------------------	---------	-----------------	-------------------

М.П.